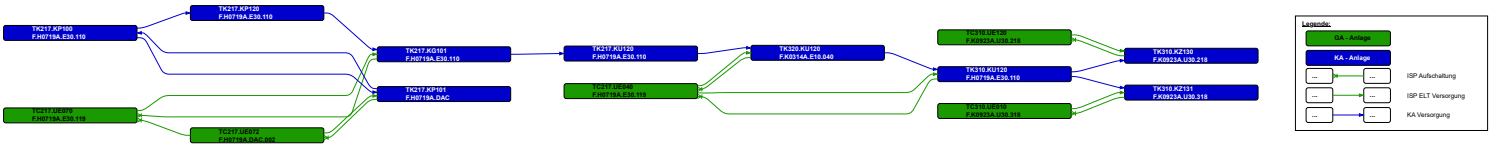
TK217.KP160
F.H0719A.E30.119
TK217.KP120
F.H0719A.E30.110
TC217.UE970
F.H0719A.E30.119
TC217.UE972
F.H0719A.DAC.002
TK217.KG101
F.H0719A.E30.110
TK217.KP101
F.H0719A.DAC
TK217.KU120
F.H0719A.E30.110
TC217.UE640
F.H0719A.E30.119
TK320.KU120
F.K0314A.E10.040
TC316.UE120
F.K0923A.U30.218
TK310.KU120
F.H0719A.E30.110
TC316.UE970
F.K0923A.U30.316
TK310.KZ130
F.K0923A.U30.218
TK310.KZ131
F.K0923A.U30.318
Legende:
GA - Anlage
KA - Anlage
...
...
ISP Aufschaltung
ISP ELT Versorgung
KA Versorgung