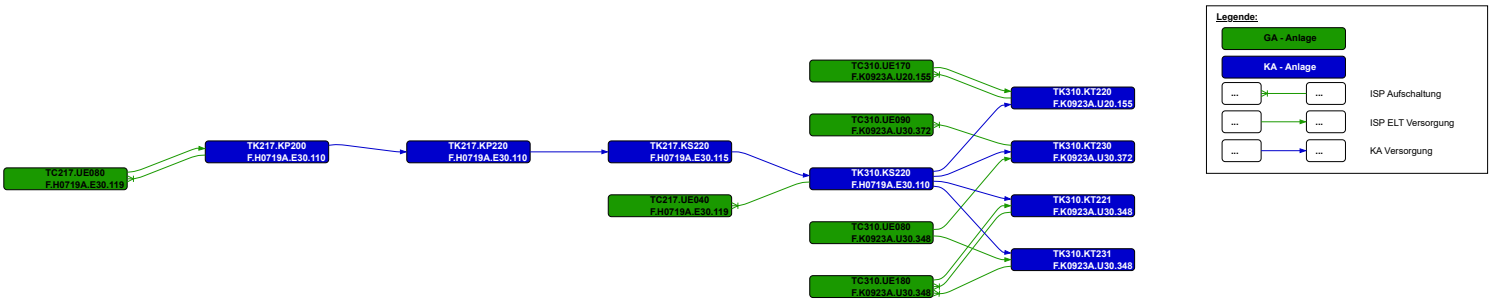
Legende:
GA - Anlage
KA - Anlage
...
...
ISP Aufschaltung
ISP ELT Versorgung
KA Versorgung
TC217.UE080
F.H0719A.E30.110
TK217.KP200
F.H0719A.E30.110
TK217.KP220
F.H0719A.E30.110
TK217.KS220
F.H0719A.E30.115
TC217.UE040
F.H0719A.E30.110
TK310.KS220
F.H0719A.E30.110
TC310.UE170
F.K0923A.U20.155
TC310.UE090
F.K0923A.U30.372
TC310.UE080
F.K0923A.U30.348
TC310.UE180
F.K0923A.U30.348
TK310.KT220
F.K0923A.U20.155
TK310.KT230
F.K0923A.U30.372
TK310.KT221
F.K0923A.U30.348
TK310.KT231
F.K0923A.U30.348