


Gebäude G006C  
K0321A E101  
pbar-Cave

1. Patchpanel  
PSP 2.9.11.6  
Bez.: PT01DJP01

● Druckluftanschluss  
● Kühlwasser

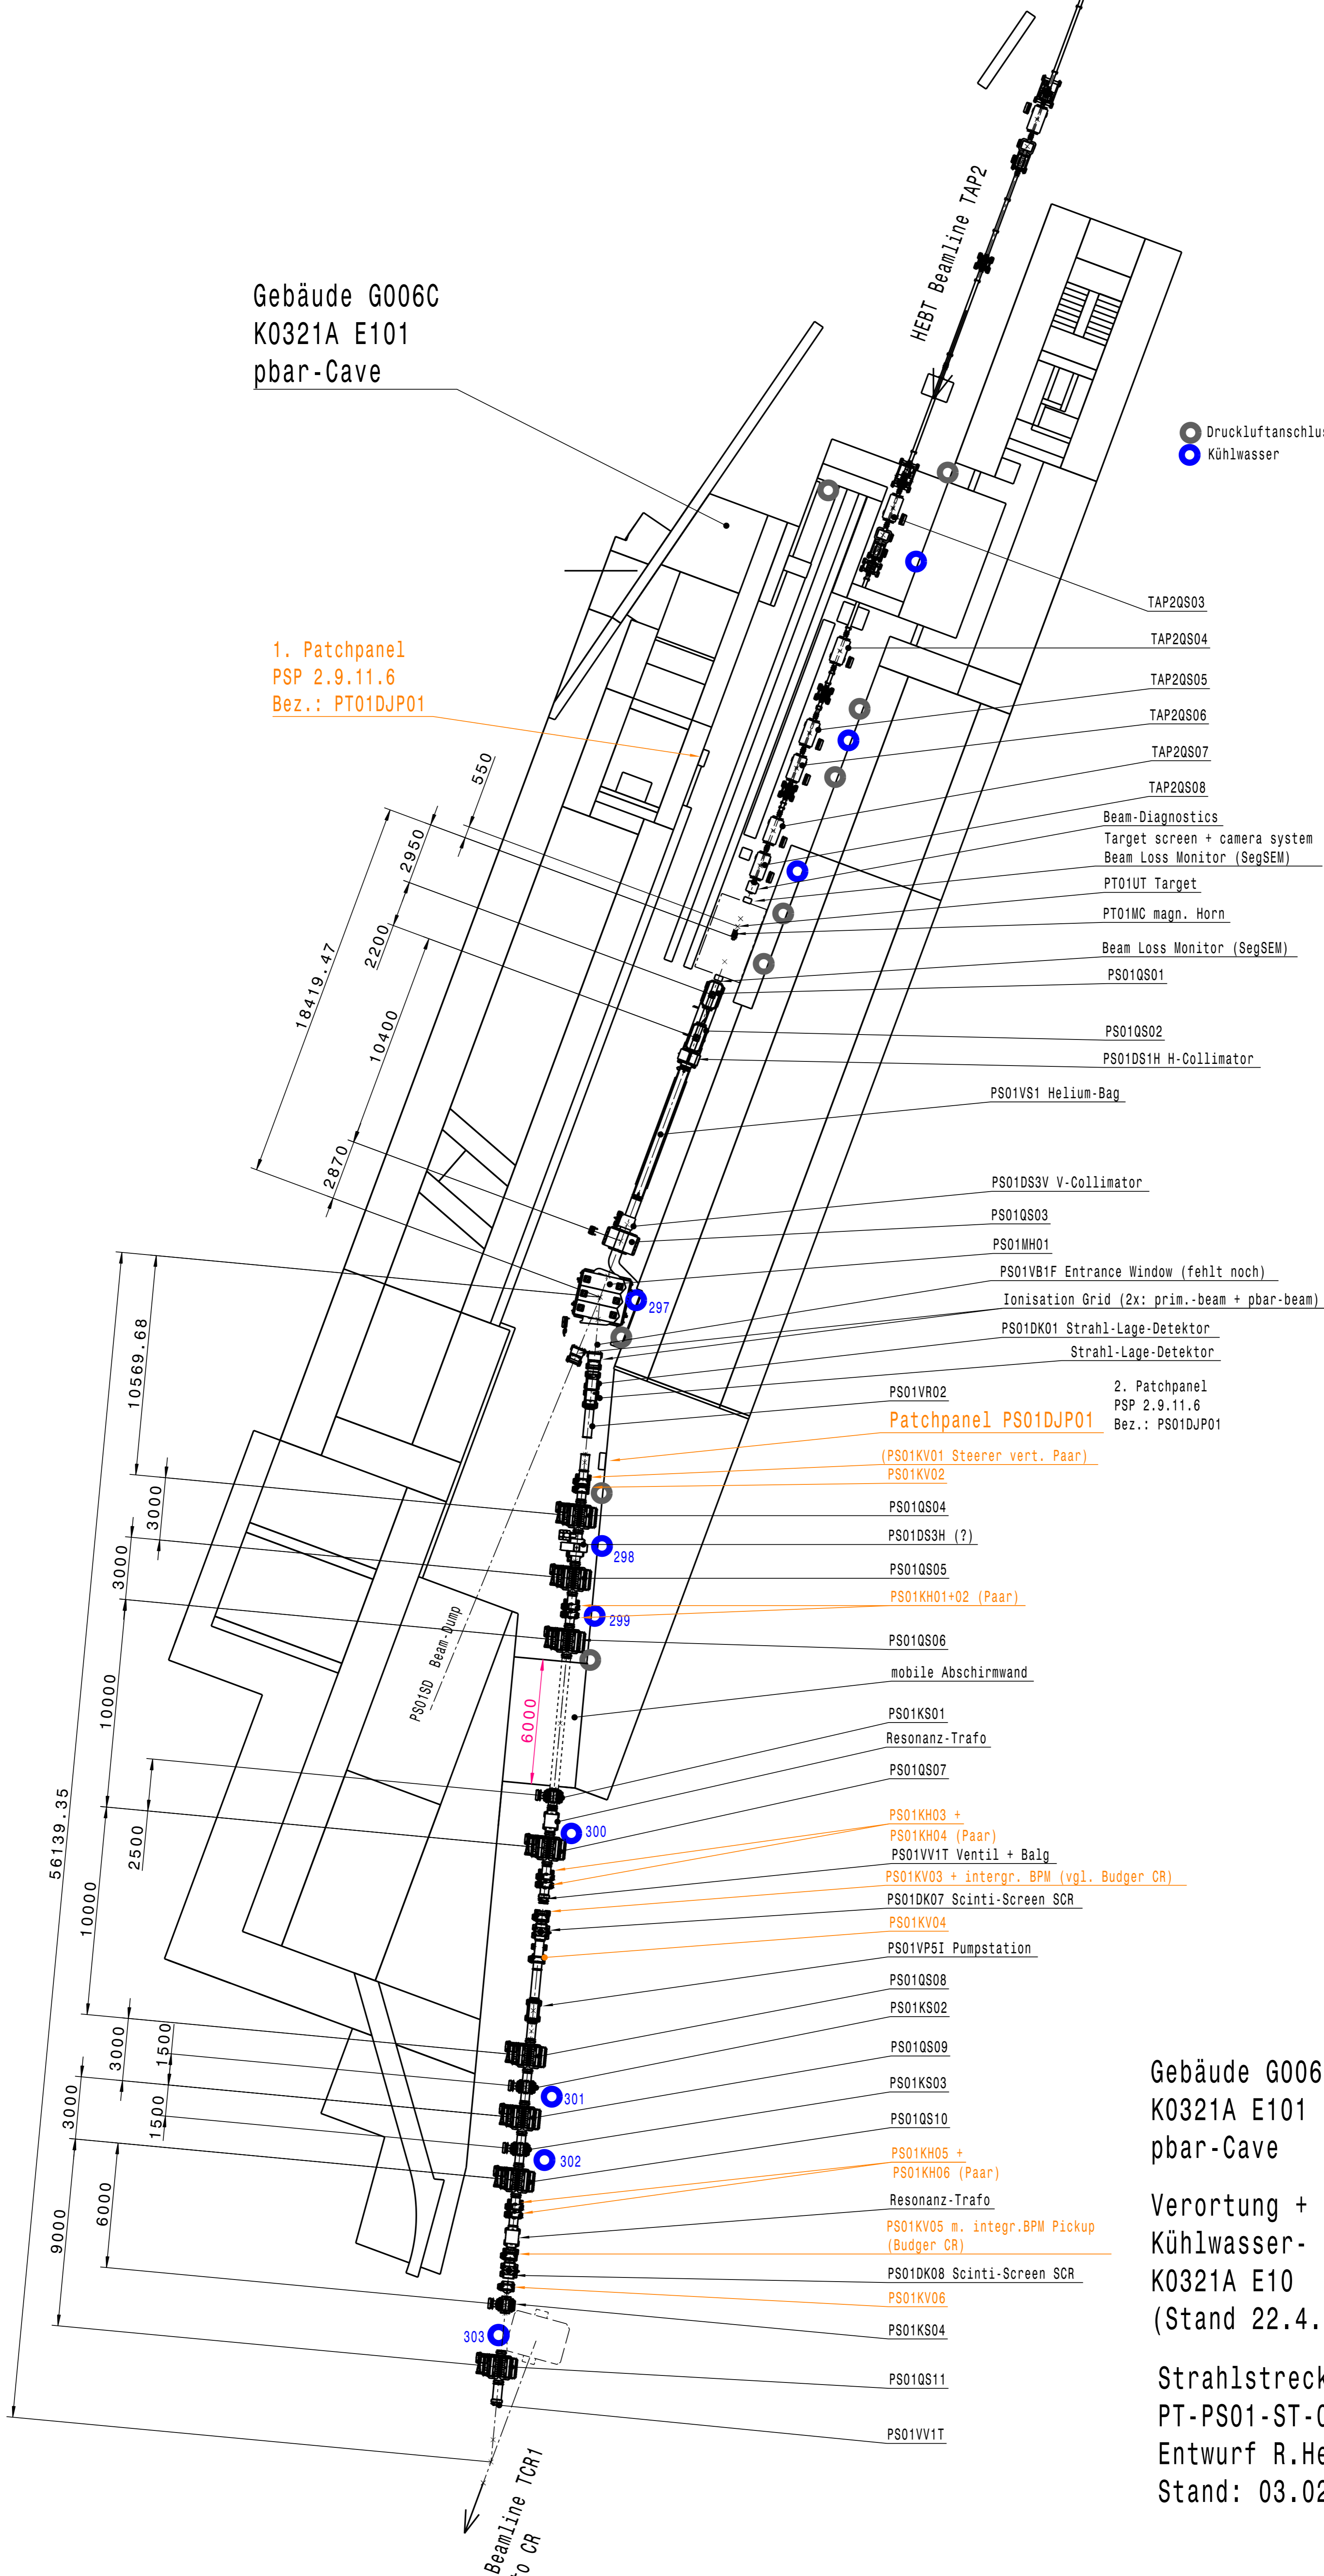

2. Patchpanel  
PSP 2.9.11.6  
Bez.: PS01DJP01

Gebäude G006C  
K0321A E101  
pbar-Cave

Verortung + Benennung der  
Kühlwasser- und Druckluftanschlüsse  
K0321A E10  
(Stand 22.4.2020)

Strahlstrecke PS01  
PT-PS01-ST-000002  
Entwurf R.Hettinger  
Stand: 03.02.2021